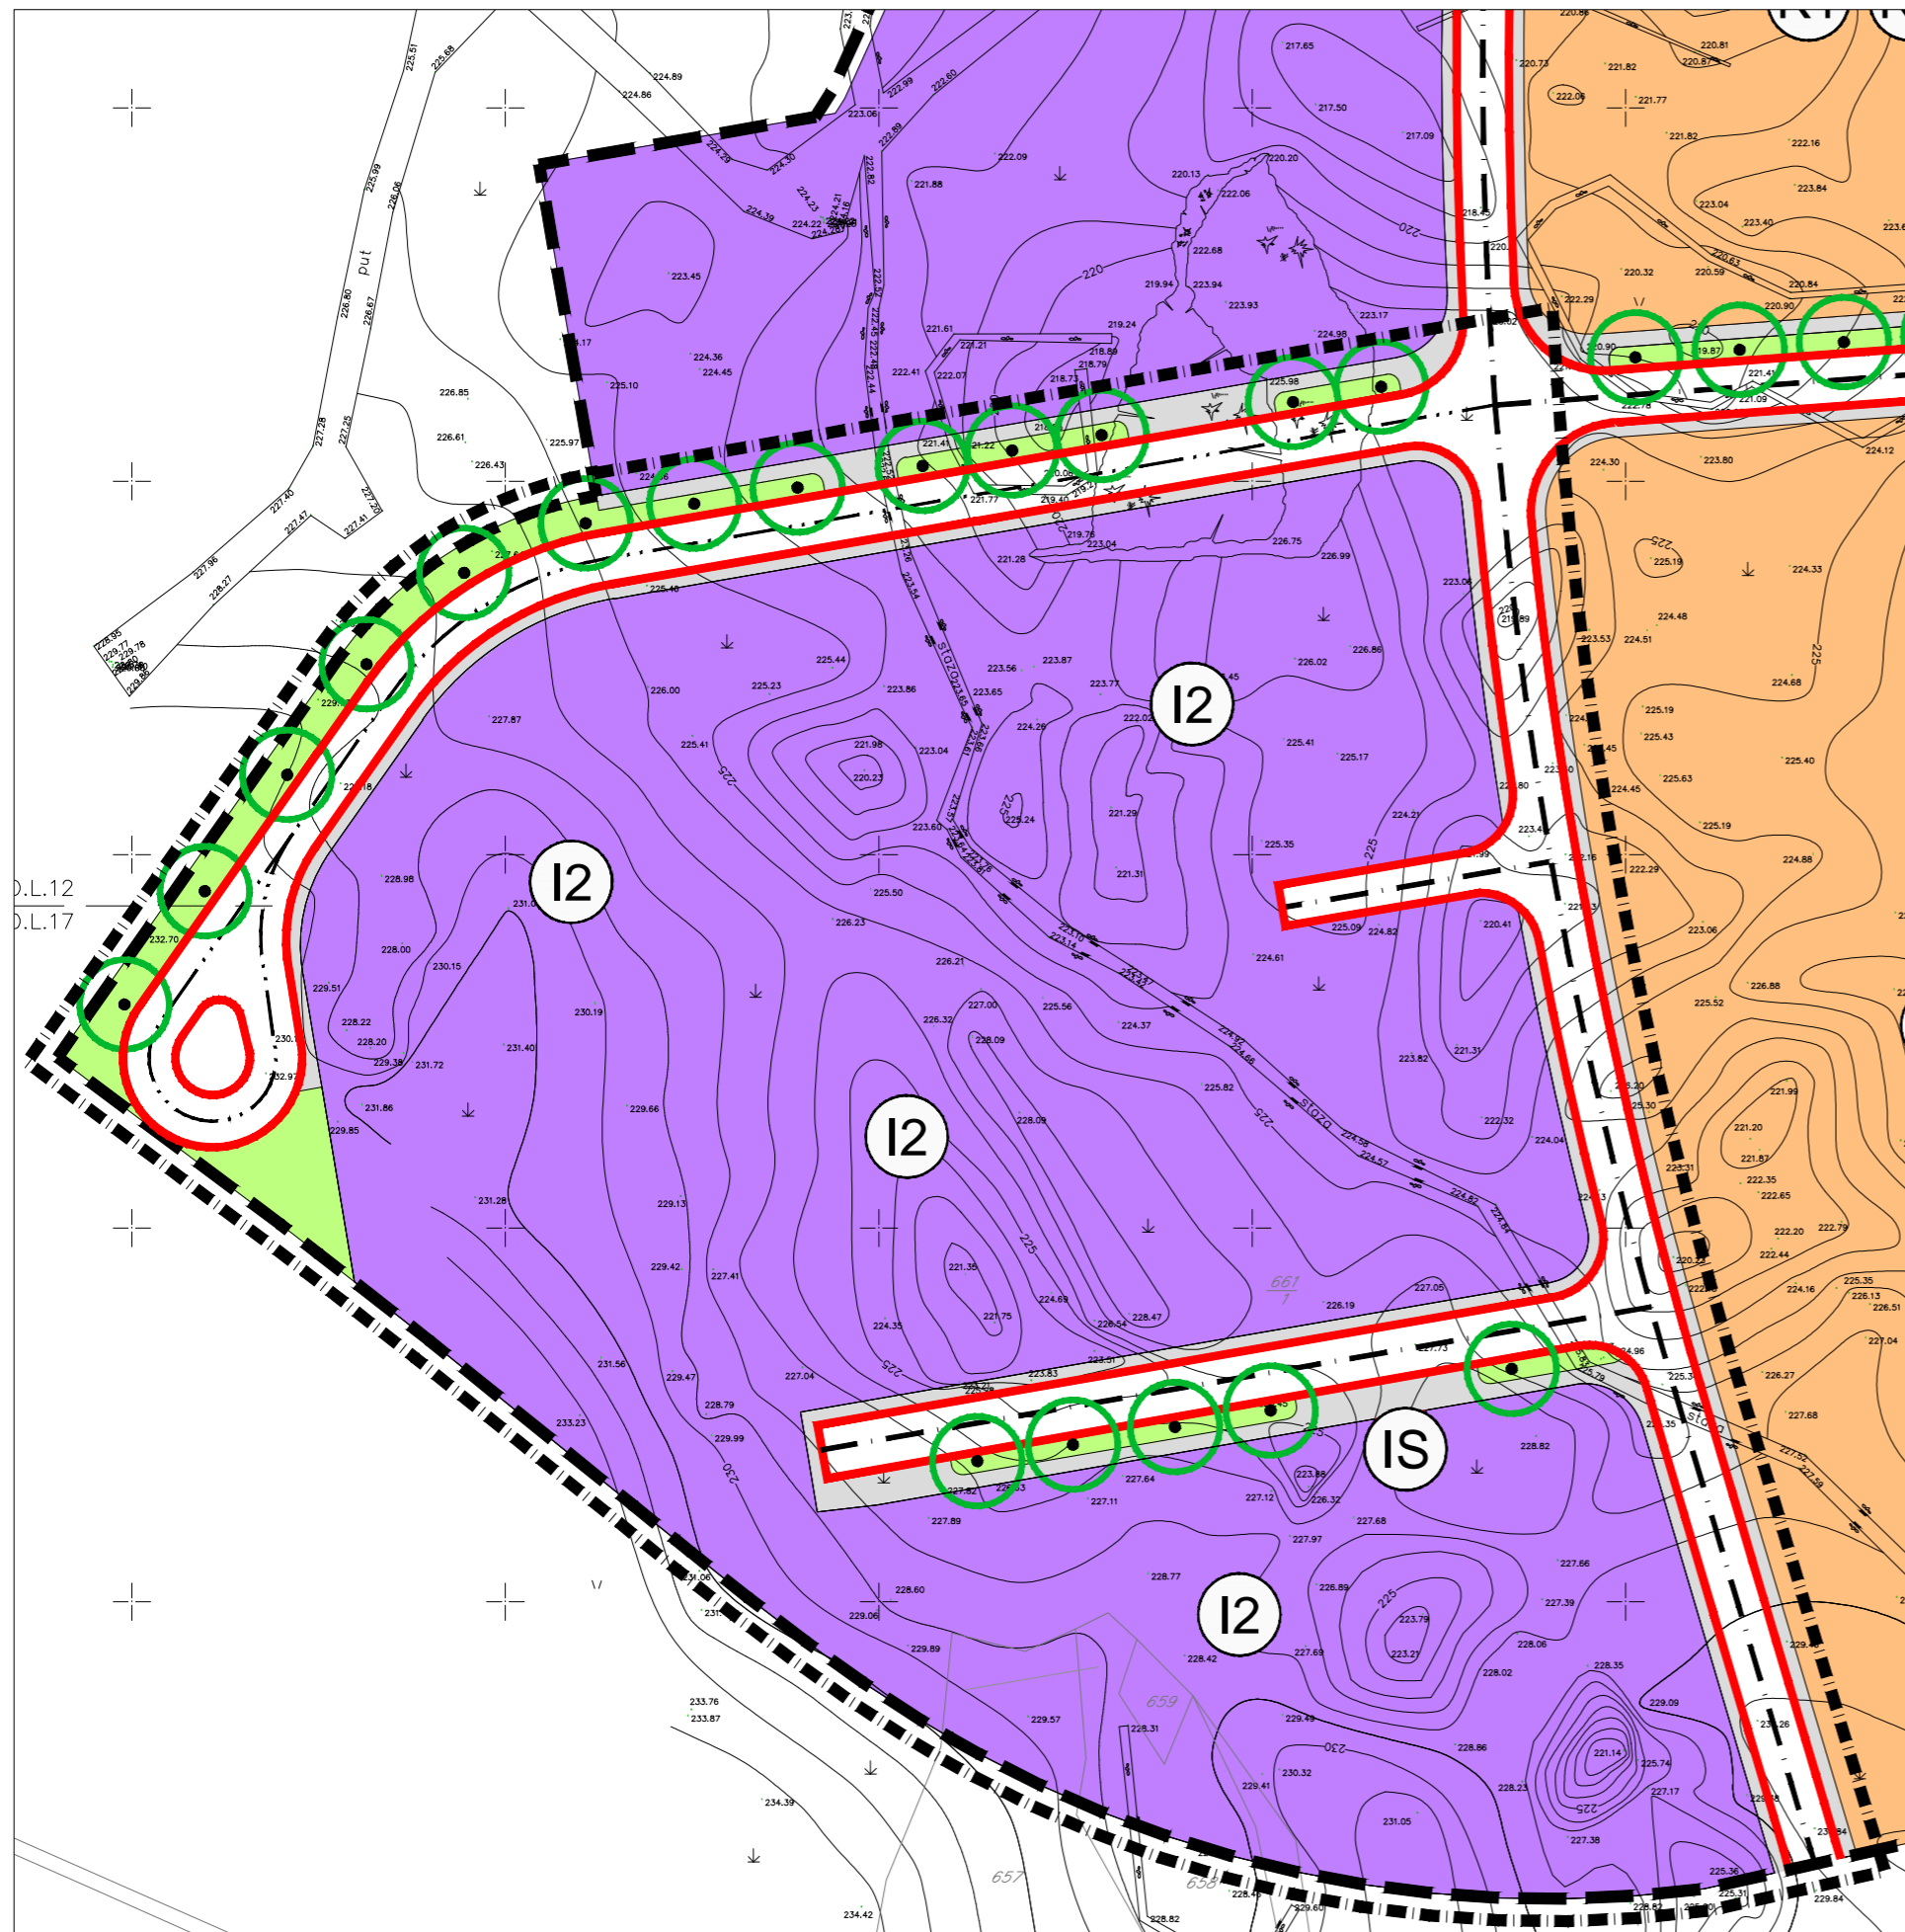




# Izmjene i dopune Urbanističkog plana uređenja gospodarske zone Zadvarje



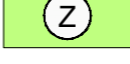

## 1.B. Korištenje i namjena površina




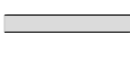

### LEGENDA

-  GRANICA IZMJENA I DOPUNA UPU-A
-  GRANICA OBUHVATA UPU-A

### GOSPODARSKA NAMJENA

-  PROIZVODNA
  - pretežno industrijska (I1)
  - pretežno zanatska (I2)
-  POSLOVNA
  - komunalno servisna (K3)
-  ZAŠTITNE ZELENE POVRŠINE
-  POVRŠINE INFRASTRUKTURNIH SUSTAVA

### PROMETNE POVRŠINE

-  GLAVNE ULICE
-  PJEŠAČKE POVRŠINE
-  ZELENILU U POTEZU



PRIJEDLOG PLANA

Županija:	SPLITSKO DALMATINSKA	
Općina:	ZADVARJE	
Naziv prostornog plana:	IZMJENE I DOPUNE URBANISTIČKOG PLANA UREĐENJA GOSPODARSKE ZONE ZADVARJE	
Naziv kartografskog prikaza:	KORIŠTENJE I NAMJENA POVRŠINA	
Broj kartografskog prikaza:	<b>1.B</b>	Mjerilo kartografskog prikaza: <b>1:1000</b>
Odluka o izradi izmjena i dopuna Urbanističkog plana uređenja Zadvarje	Odluka predstavničkog tijela o donošenju plana:	
"Službeni glasnik Općine Zadvarje", br. 4/19.	"Službeni glasnik Općine Zadvarje",	
Javna rasprava (datum objave):	Javni uvid održan:	
Pečat tijela odgovornog za provođenje javne rasprave:	Odgovorna osoba za provođenje javne rasprave:	
	IVAN KRŽELJ, ing.el.	
Pravna osoba/tijelo koje je izradio plan:	URBOS doo SPLIT Biro za prostorno planiranje, urbanizam i zaštitu okoliša	
Pečat pravne osobe/tijela koje je izradio plan:	Odgovorna osoba:	
	GORDANA RADMAN, dipl.inž.arh.	
Odgovorni voditelj: Gordana Radman, dipl.ing.arh.;	Kordinatorator: Dr.sc. Zoran Radman	
Stručni tim u izradi plana:	5. IVANA BUBIĆ, univ.spec.oec.	
1. GORDANA RADMAN, dipl. inž. arh.	6. MISLAV MADIRACA, dipl. oec.	
2. MAJA MADIRACA, dipl. oec.	7. _____	
3. Dr.sc.ZORAN RADMAN, znanstveni suradnik	8. _____	
4. LARISA BAČIĆ, dipl.ing.grad		
Pečat predstavničkog tijela:	Predsjednik predstavničkog tijela:	
	Tonči Popović	
Istovjetnost ovog prostornog plana s izvornikom ovjerava:	Pečat nadležnog tijela:	
(ime, prezime i potpis)		