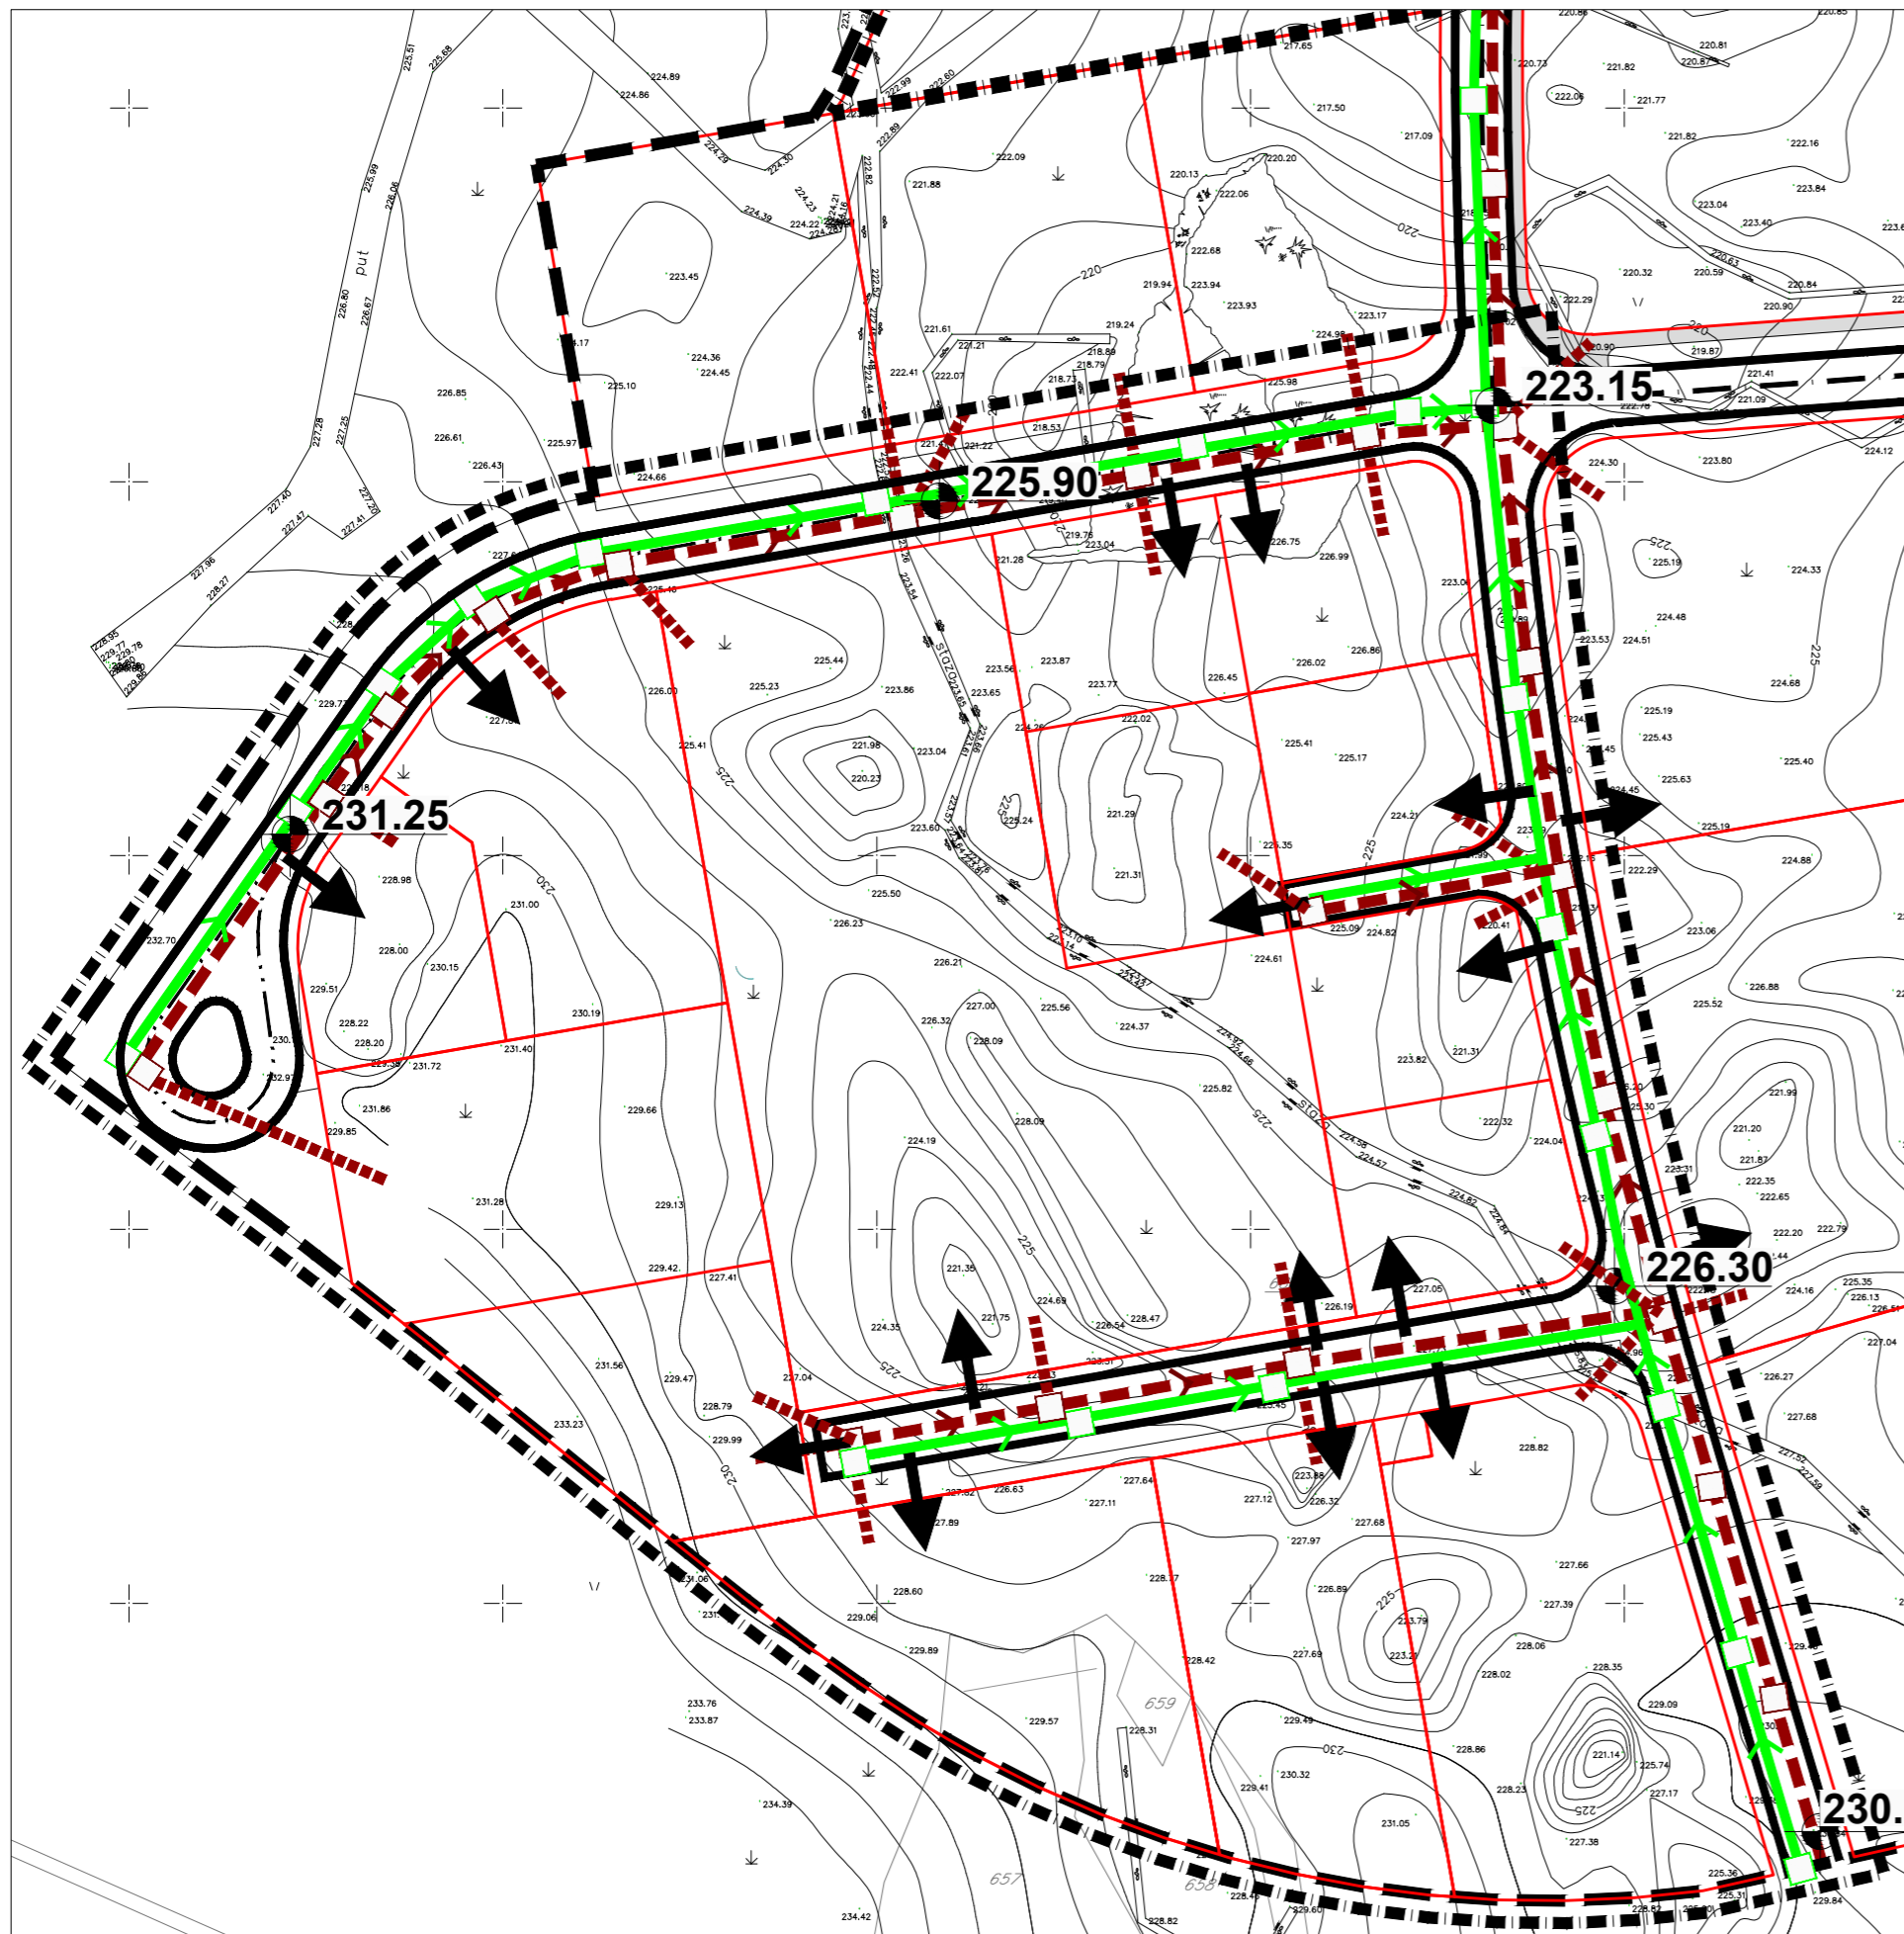










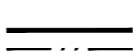

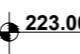



# Izmjene i dopune Urbanističkog plana uređenja gospodarske zone Zadvarje

## 2.5.B. Odvodnja otpadnih voda



### LEGENDA

-  GRANICA IZMJENA I DOPUNA UPU-A
-  GRANICA OBUHVATA UPU-A
- ODVODNJA FEKALNIH OTPADNIH VODA**
  -  KOLEKTOR FEKALNE ODVODNJE
  -  PLANIRANO REVIZIONO OKNO
  -  SMJER ODVODNJE
  -  UREĐAJ ZA PROČIŠĆAVANJE OTPADNIH VODA
- ODVODNJA OBORINSKIH VODA**
  -  KANAL OBORINSKE ODVODNJE
  -  PLANIRANO REVIZIONO OKNO
  -  SMJER ODVODNJE
- PROMETNE POVRŠINE**
  -  GLAVNE ULICE
  -  OSTALE ULICE
  -  MOGUĆE PRIKLJUČENJE GRAĐEVNIH ČESTICA NA JAVNO PROMETNU POVRŠINU
  -  ORIJENTACIJSKE KOTE NIVELETE
  -  GRANICA MOGUĆE GRAĐEVNE ČESTICE



PRIJEDLOG PLANA

Županija:	SPLITSKO DALMATINSKA	
Općina:	ZADVARJE	
Naziv prostornog plana:	IZMJENE I DOPUNE URBANISTIČKOG PLANA UREĐENJA GOSPODARSKE ZONE ZADVARJE	
Naziv kartografskog prikaza:	ODVODNJA OTPADNIH VODA	
Broj kartografskog prikaza:	<b>2.5.B</b>	Mjerilo kartografskog prikaza: <b>1:1000</b>
Odluka o izradi izmjena i dopuna Urbanističkog plana uređenja Zadvarje	"Službeni glasnik Općine Zadvarje", br. 4/19.	Odluka predstavničkog tijela o donošenju plana: "Službeni glasnik Općine Zadvarje",
Javna rasprava (datum objave):		Javni uvid održan:
Pečat tijela odgovornog za provođenje javne rasprave:		Odgovorna osoba za provođenje javne rasprave: IVAN KRŽELJ, ing.el.
Pravna osoba/tijelo koje je izradio plan:	URBOS d.o.o. SPLIT Biro za prostorno planiranje, urbanizam i zaštitu okoliša	
Pečat pravne osobe/tijela koje je izradio plan:		Odgovorna osoba: GORDANA RADMAN, dipl.inž.arh.
Odgovorni voditelj:	Gordana Radman, dipl.ing.arh.;	Koordinator: Dr.sc. Zoran Radman
Stručni tim u izradi plana:	1. GORDANA RADMAN, dipl. inž. arh.      5. IVANA BUBIĆ, univ.spec.oec. 2. MAJA MADIRACA, dipl. oec.      6. MISLAV MADIRACA, man. EU fondova 3. Dr.sc.ZORAN RADMAN, znanstveni suradnik      7. _____ 4. LARISA BAČIĆ, dipl.ing.grad      8. _____	
Pečat predstavničkog tijela:		Predsjednik predstavničkog tijela: Tonči Popović
Istovjetnost ovog prostornog plana s izvornikom ovjerava:		Pečat nadležnog tijela:
(ime, prezime i potpis)		