


Izmjene i dopune Urbanističkog plana uređenja gospodarske zone Zadvarje

4.B. Način i uvjeti gradnje

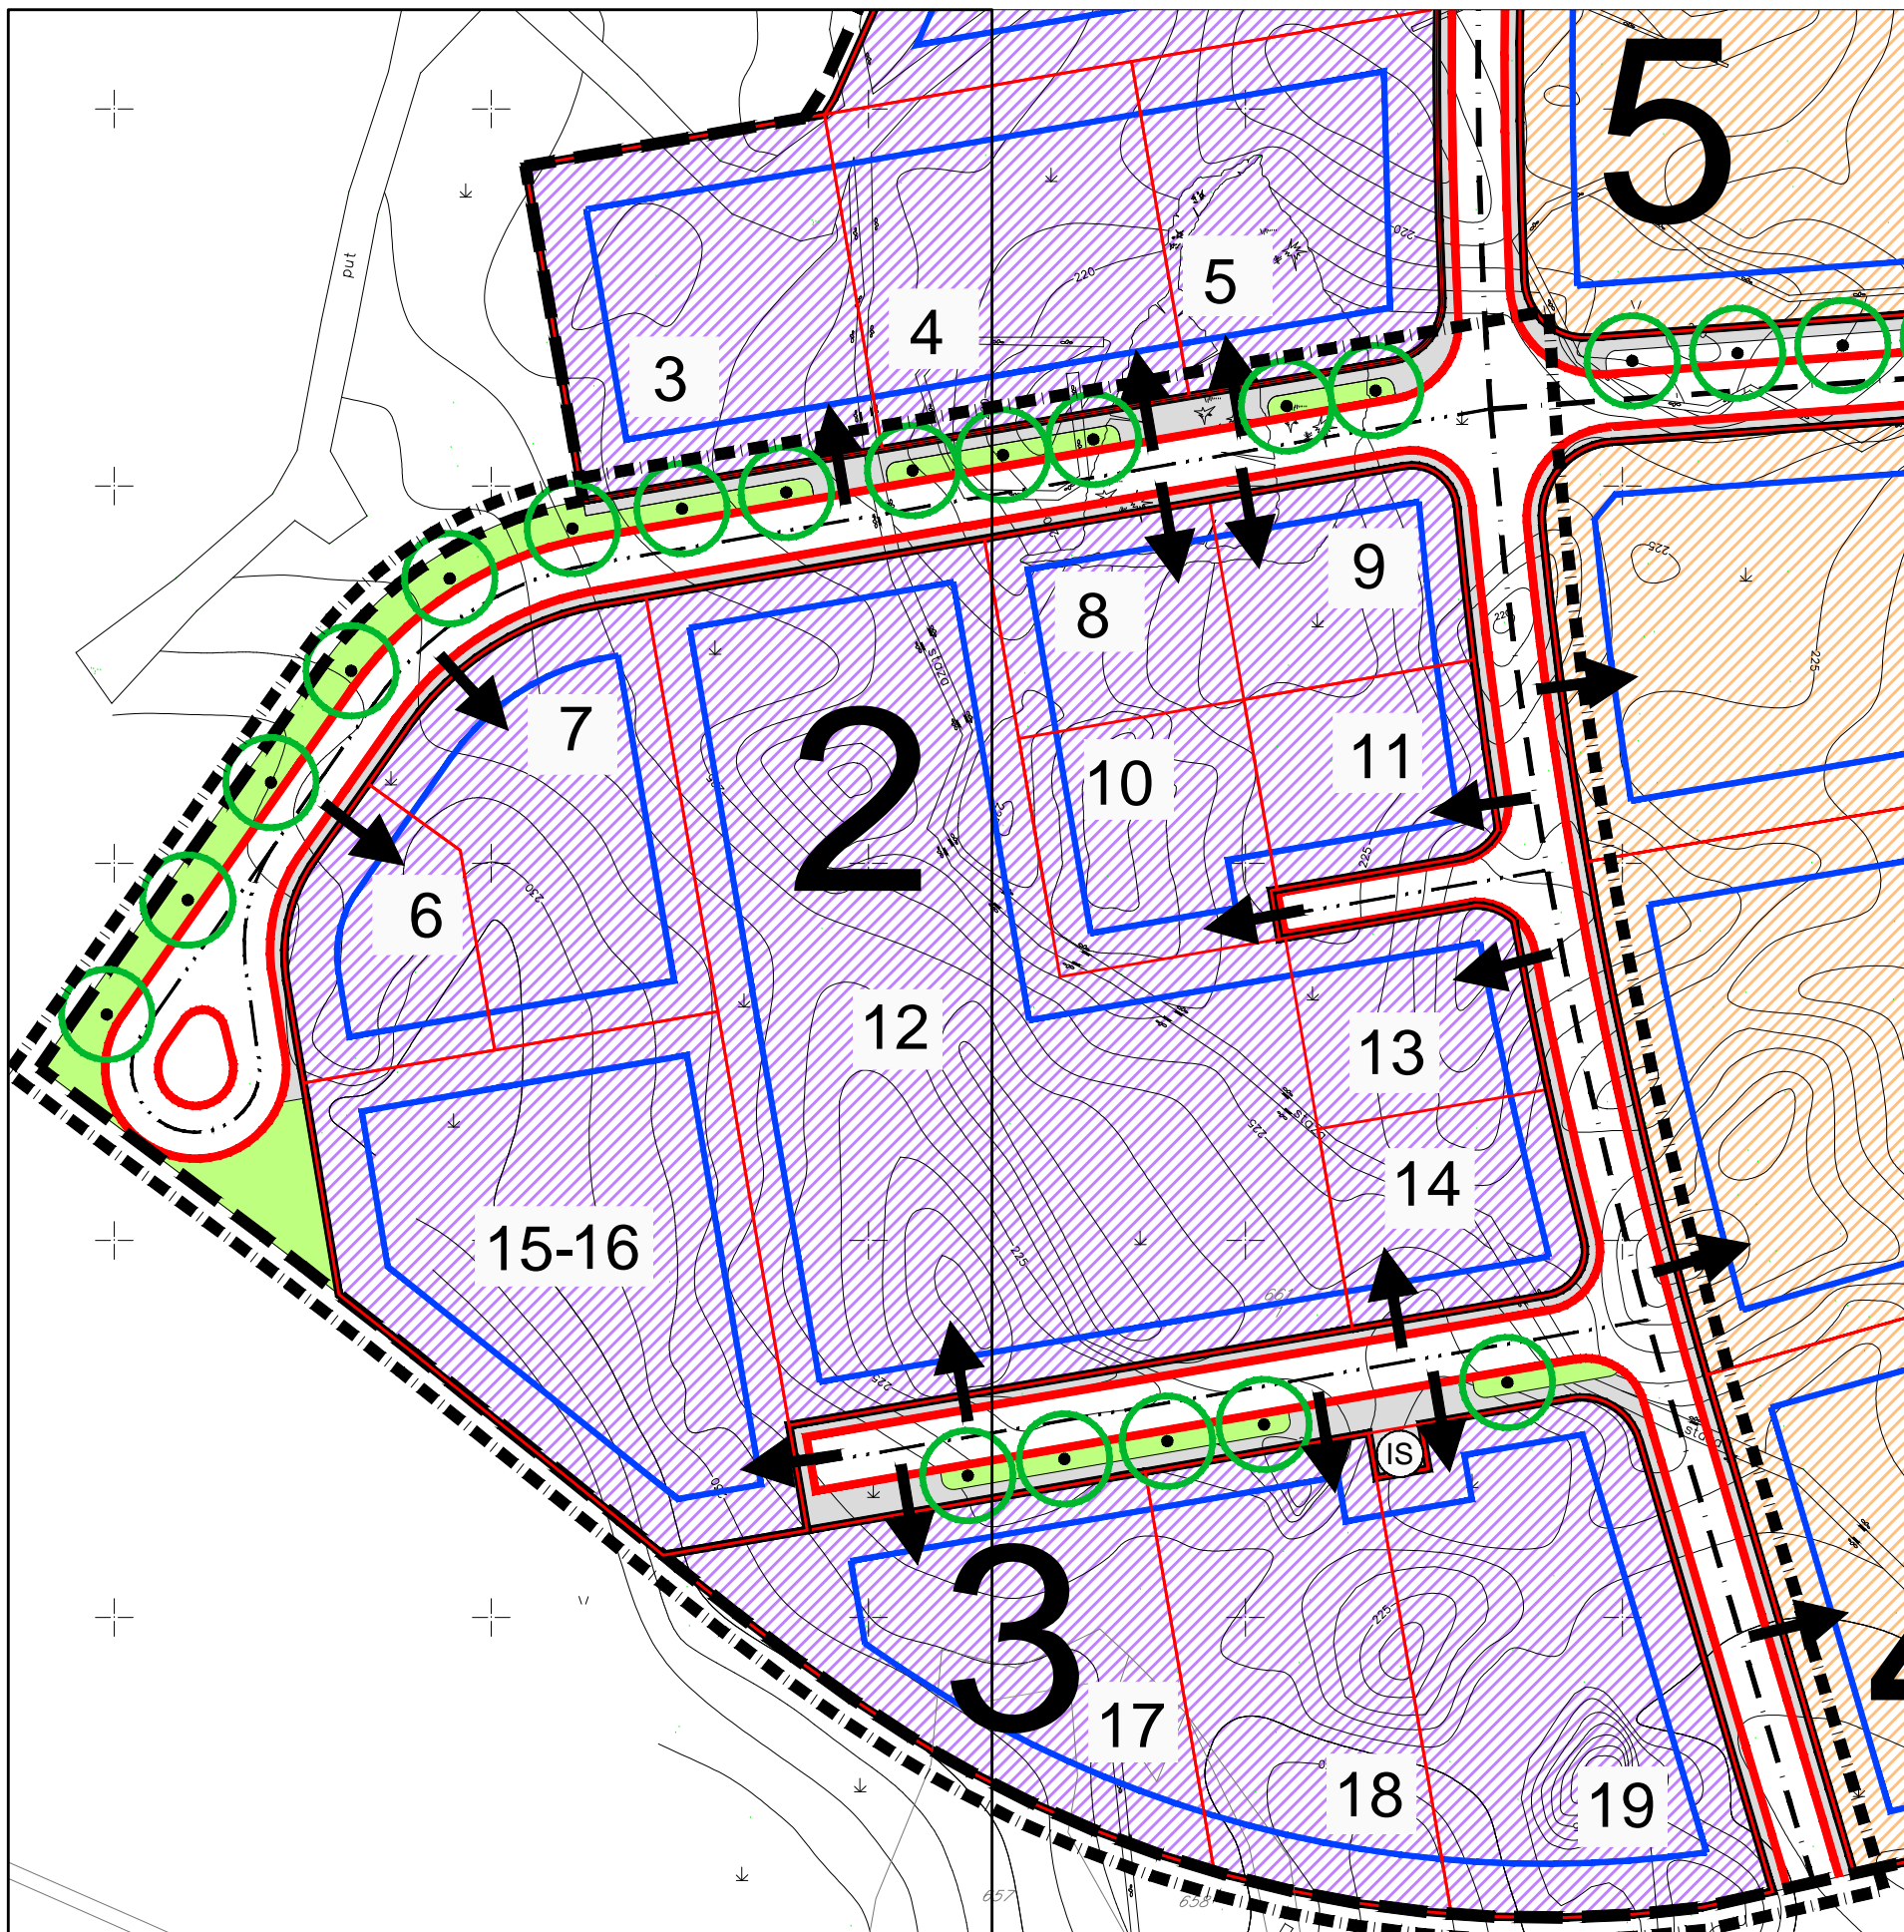

LEGENDA

GRANICA

--- OBUHVAT URBANISTIČKOG PLANA UREĐENJA

UVJETI GRADNJE

1 GRANICA I OZNAKA PROSTORNE CJELINE

— GRADIVI DIO MOGUĆE GRAĐEVINSKE ČESTICE

○ ○ ○ ZELENILO U POTEZU

↓
MOGUĆE PRIKLJUČENJE GRAĐEVNIH ČESTICA NA JAVNO PROMETNU POVRŠINU

12 GRANICA I OZNAKA MOGUĆE GRAĐEVNE ČESTICE

▨ GOSPODARSKA NAMJENA PRETEŽITO PROIZVODNA

▨ GOSPODARSKA NAMJENA PRETEŽITO POSLOVNA

Ⓢ POVRŠINE INFRASTRUKTURNIH SUSTAVA

■ ZELENE POVRŠINE

PROMETNE POVRŠINE

— GLAVNE ULICE

— OSTALE ULICE

— PJEŠAČKE POVRŠINE

○ ○ ○ ZELENILO U POTEZU

0 5 10 m 50 m



PRIJEDLOG PLANA

| | |
|--|--|
| Županija: | SPLITSKO DALMATINSKA |
| Općina: | ZADVARJE |
| Naziv prostornog plana: | IZMJENE I DOPUNE URBANISTIČKOG PLANA UREĐENJA GOSPODARSKE ZONE ZADVARJE |
| Naziv kartografskog prikaza: | NAČIN I UVJETI GRADNJE |
| Broj kartografskog prikaza: | 4.B |
| Mjerilo kartografskog prikaza: | 1:1000 |
| Odluka o izradi izmjena i dopuna Urbanističkog plana uređenja Zadvarje | Odluka predstavničkog tijela o donošenju plana: |
| "Službeni glasnik Općine Zadvarje", br.4/19 | "Službeni glasnik Općine Zadvarje", |
| Javna rasprava (datum objave): | Javni uvid održan: |
| Pečat tijela odgovornog za provođenje javne rasprave: | Odgovorna osoba za provođenje javne rasprave: |
| | IVAN KRŽELJ, ing.el. |
| Pravna osoba/tijelo koje je izradio plan: | URBOS doo SPLIT Biro za prostorno planiranje, urbanizam i zaštitu okoliša |
| Pečat pravne osobe/tijela koje je izradio plan: | Odgovorna osoba: |
| | GORDANA RADMAN, dipl.inž.arh. |
| Odgovorni voditelj: Gordana Radman, dipl.ing.arh.; | Koordinator: Dr.sc. Zoran Radman |
| Stručni tim u izradi plana: | |
| 1. GORDANA RADMAN, dipl. inž. arh. | 5. IVANA BUBIĆ, univ.spec.oec. |
| 2. MAJA MADIRACA, dipl. oec. | 6. MISLAV MADIRACA, man. EU fondova |
| 3. Dr.sc.ZORAN RADMAN, znanstveni suradnik | 7. _____ |
| 4. LARISA BAČIĆ, dipl.ing.grad | 8. _____ |
| Pečat predstavničkog tijela: | Predsjednik predstavničkog tijela: |
| | Tonči Popović |
| Istovjetnost ovog prostornog plana s izvornikom ovjerava: | Pečat nadležnog tijela: |
| (ime, prezime i potpis) | |